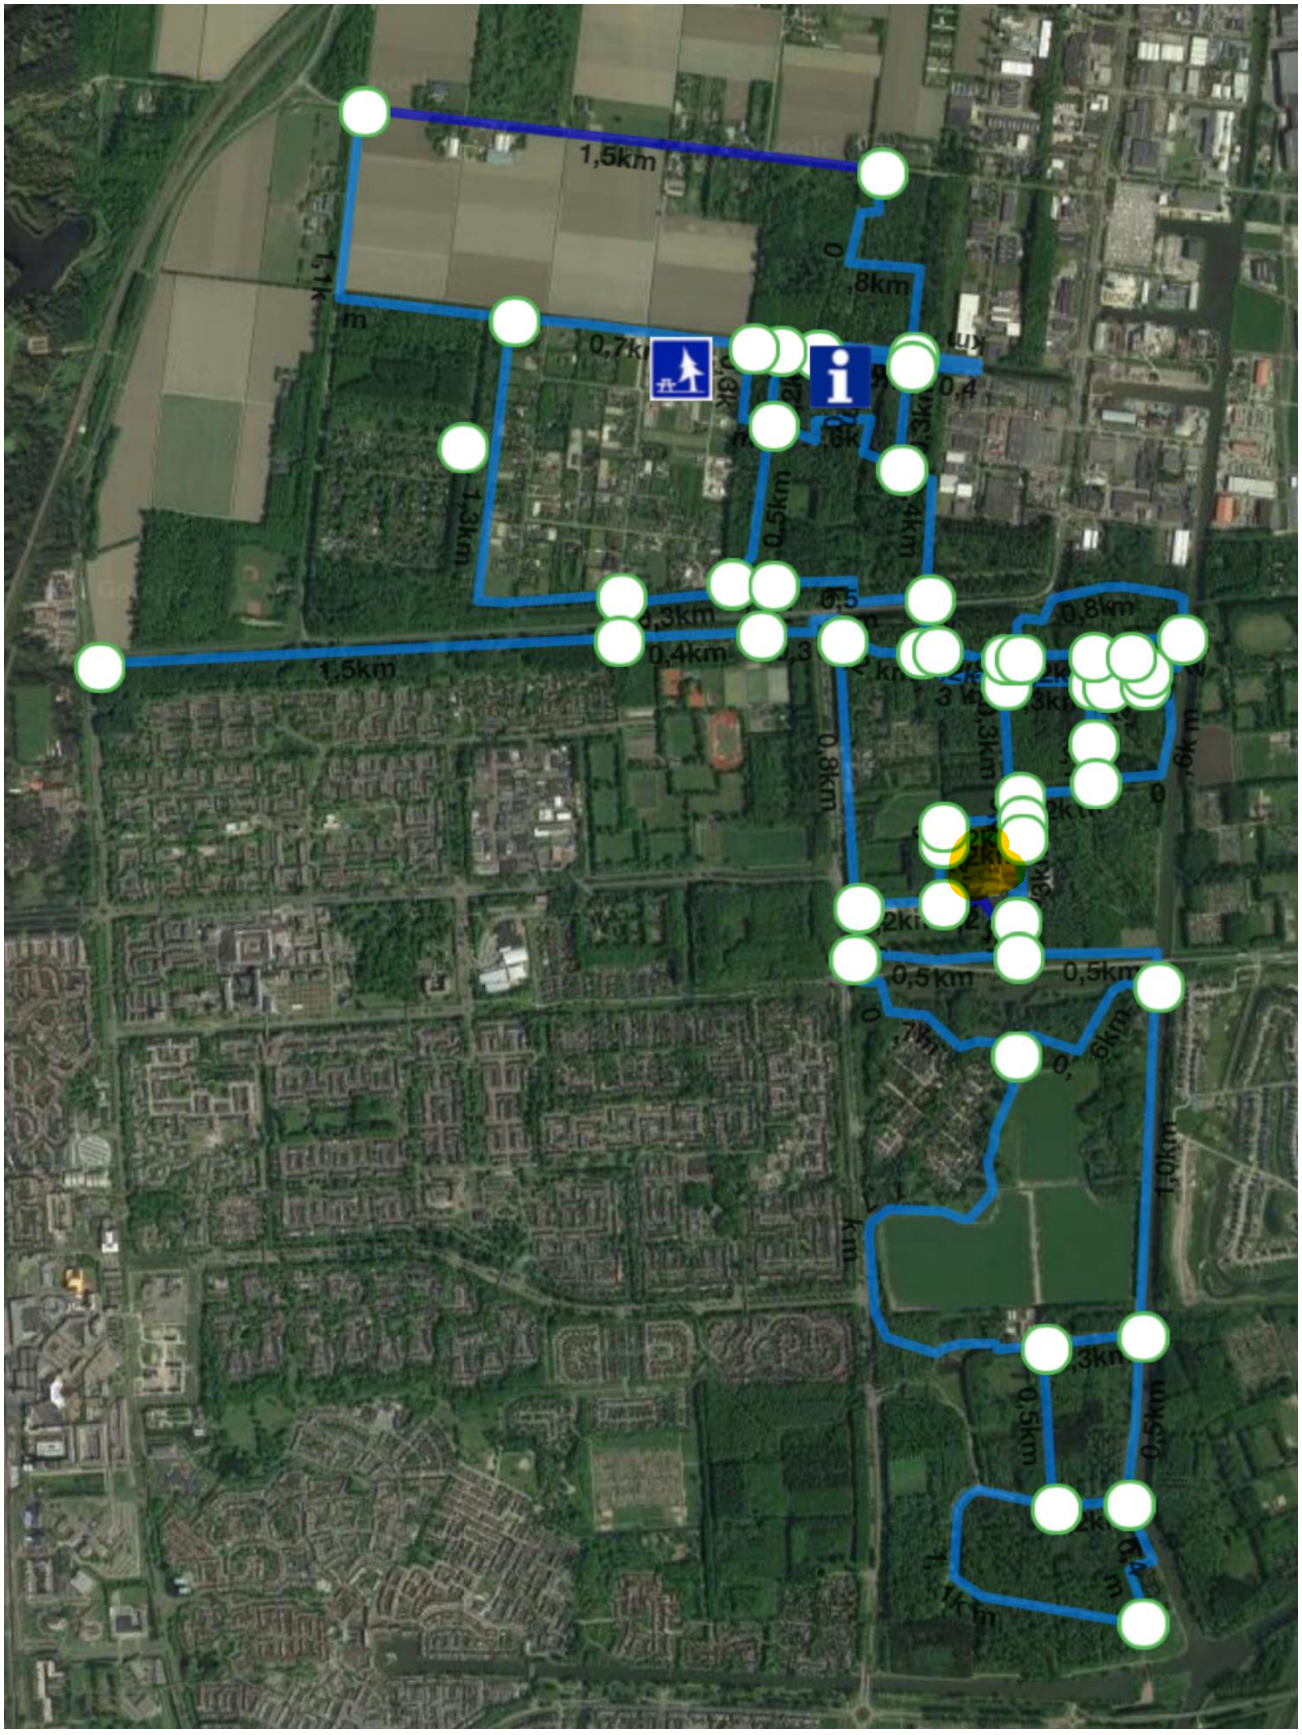
1,5km
0,8km
0,7km
0,4
1,3km
0,5km
0,4km
1,5km
0,8km
0,5km
0,5km
1,0km
0,5km
0,5km